

PROPUESTA

PARQUE GARCÍA ROVIA

No. de vendedores


| | |
|-----------------------|-----------|
| Estacionarios | 0 |
| Semi-estacionarios | 8 |
| Semi-estacionarios MP | 14 |
| TOTAL | 22 |

Localización Satelital



Escala

1: 500

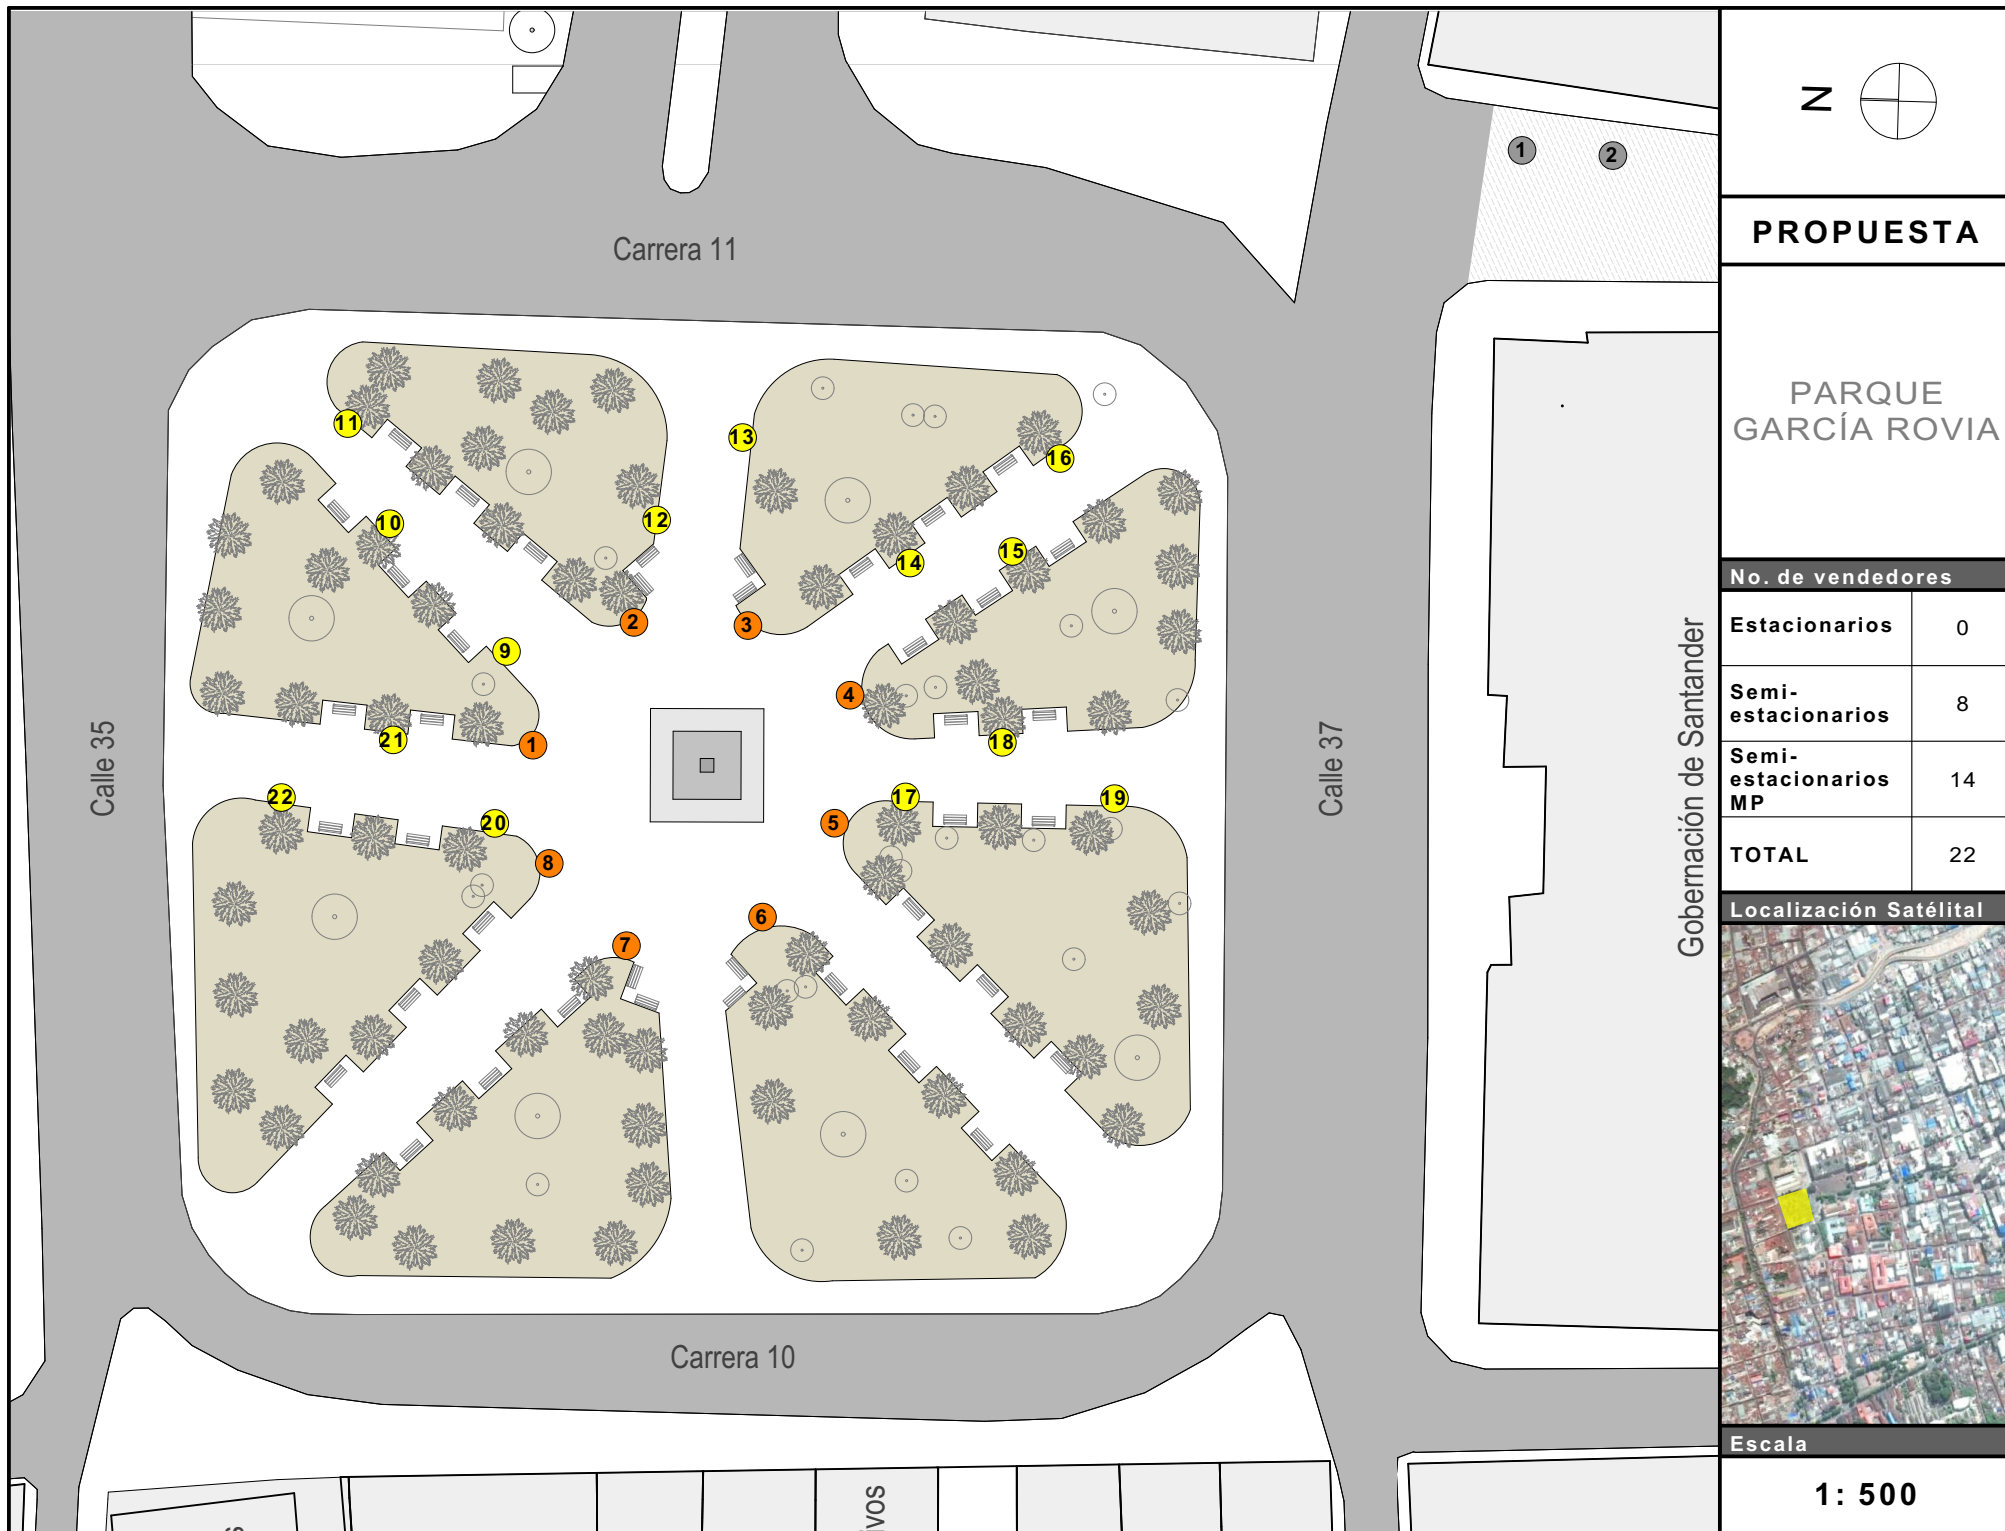

Carrera 11

Calle 35

Calle 37

Carrera 10

VOS