
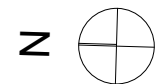


Carrera 15 entre Calle 34 y 35

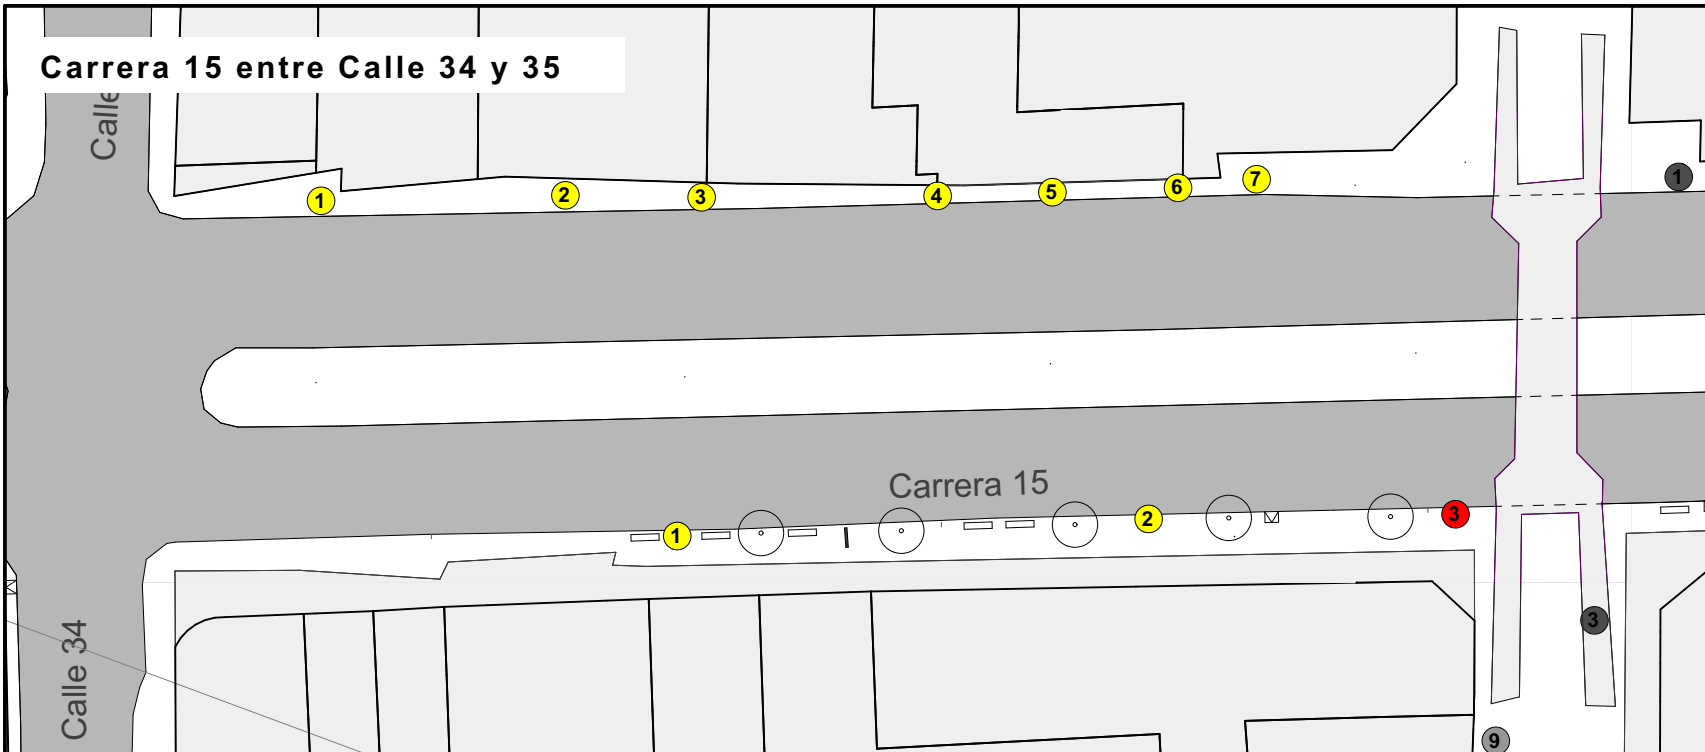

PROPUESTA

CARRERA 15,
ENTRE CALLES
34 - 36

No. de vendedores

Estacionarios	2
Semi-estacionarios	2
Semi-estacionarios MP	17
TOTAL	21

Localización Satelital



Escala

1: 500

Carrera 15 entre Calle 35 y 36

