



**Carrera 16 entre Calle 34 y 35**

Calle 34

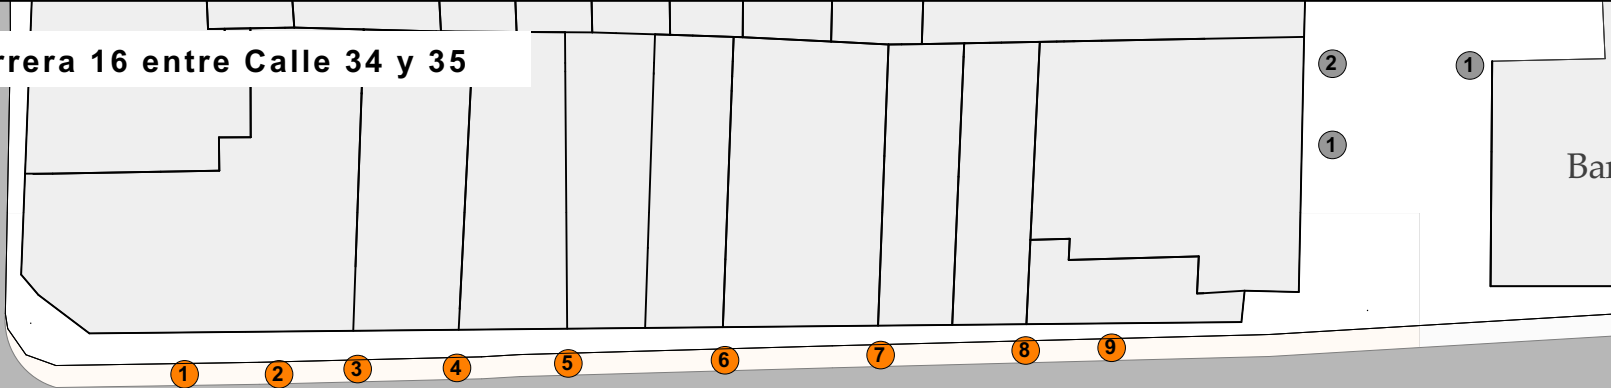

Carrera 16

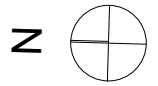

**PROPUESTA**


**CARRERA 16,  
ENTRE CALLES  
34 - 36**

**No. de vendedores**

<b>Estacionarios</b>	0
<b>Semi-estacionarios</b>	16
<b>Semi-estacionarios MP</b>	0
<b>TOTAL</b>	16

**Carrera 16 entre Calle 35 y 36**

Calle 34

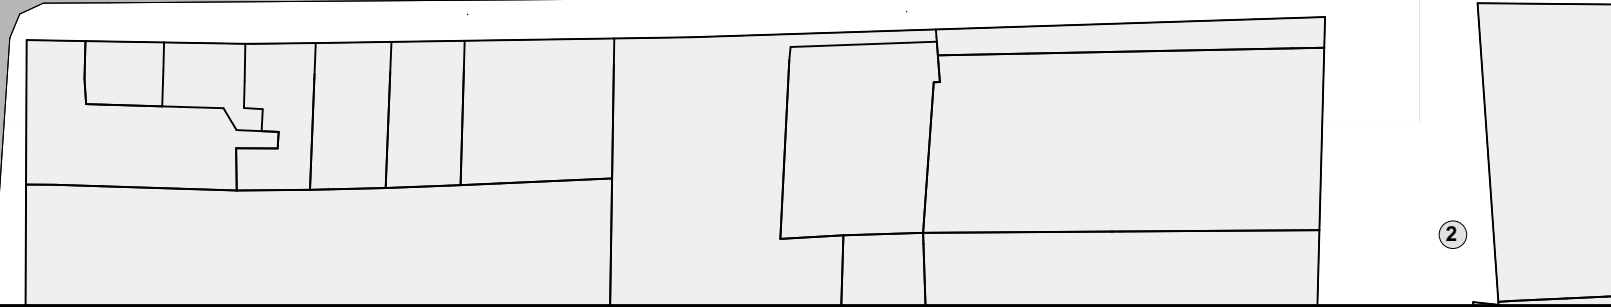

Banco AV Villas

Bancaffé

Edificio Turbay

Calle 36

Calle 36

Calle 36

Calle 36

**Localización Satelital**



**Escala**

**1: 500**